

Schubertlaan 12 a

Roosendaal

Vraagprijs
€ 267.000
k.k.



Ondertitel



KENMERKEN

Woonoppervlakte	72 m ²
Perceeloppervlakte	0 m ²
Inhoud	234 m ³
Bouwjaar	1965
Energie label	C

Vraagprijs

€ 267.000

k.k.



Schubertlaan 12 a

Roosendaal



Omschrijving

TROTS! bieden wij u aan TE KOOP:

Een appartement met 2 slaapkamers aan de Schubertlaan 12A te Roosendaal. Op korte afstand van het centrum van Roosendaal, uitvalswegen, bus en treinstation.

Dit appartement ligt op loopafstand van de supermarkt en het centrum van Roosendaal en uitzicht op het villapark "De Verfraaiing" met een mooie waterpartij.

Binnen enkele minuten bevindt u zich op de A58, waarna u binnen no-time zich in hartje Bergen op Zoom, Breda, Rotterdam of Antwerpen bevindt.

Op de begane grond is de entree met brievenbussen en bellentaleau. Voor de deur zijn voldoende gratis parkeerplaatsen.

Via de voordeur kom je direct in de hal terecht, welke toegang geeft de slaapkamers waarvan een aan de voorzijde en een aan de achterzijde zijn gesitueerd deze zijn 9,5 e 11,5 m2 groot, de woonkamer, de gesloten keuken, de meterkast en het toilet.

De sfeervolle woonkamer is voorzien van vele raampartijen, dit zorgt voor een fijne lichtinval. De ruimte laat zich gemakkelijk indelen in een zitgedeelte en eetgedeelte. Vanuit de woonkamer hebben we toegang tot het balkon aan de voorzijde.

De keuken beschikt over een combi-oven en 4-pits gasfornuis met afzuiging. Via de keuken hebben we toegang tot het tweede balkon, welke ligt aan de achterzijde. Met twee balkons kan je op ieder moment van de zon of schaduw genieten.

De masterbedroom is ruim van opzet en beschikt over voldoende ruimte om naast je kingsize bed en grote kledingkast kwijt

te kunnen.

De tweede slaapkamer is ideaal om te gebruiken als studeerkamer of hobbykamer hier bevind zich ook de boiler en wasmachine aansluiting..

Vanuit de gesloten keuken hebben we toegang tot de badkamer. De nette badkamer beschikt over een douche en wastafel.

De inpandige berging is te vinden op de begane grond. Deze berging biedt voldoende ruimte voor je fietsen en gereedschap.





Ondertitel





Ondertitel





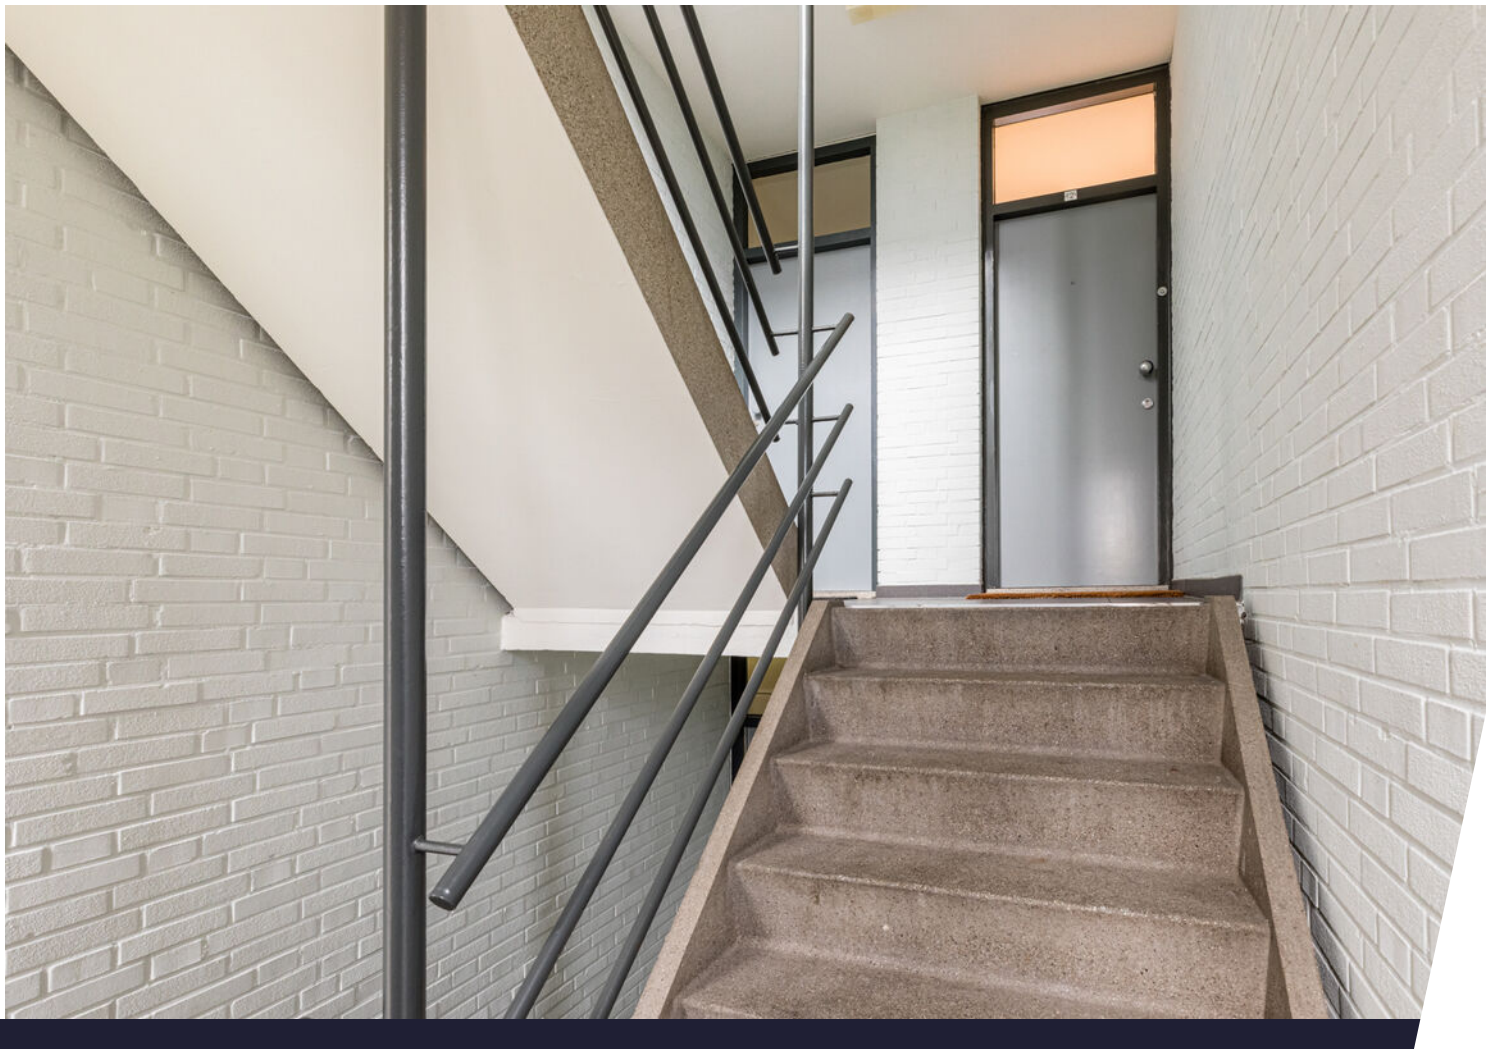




Ondertitel




Plattegrond

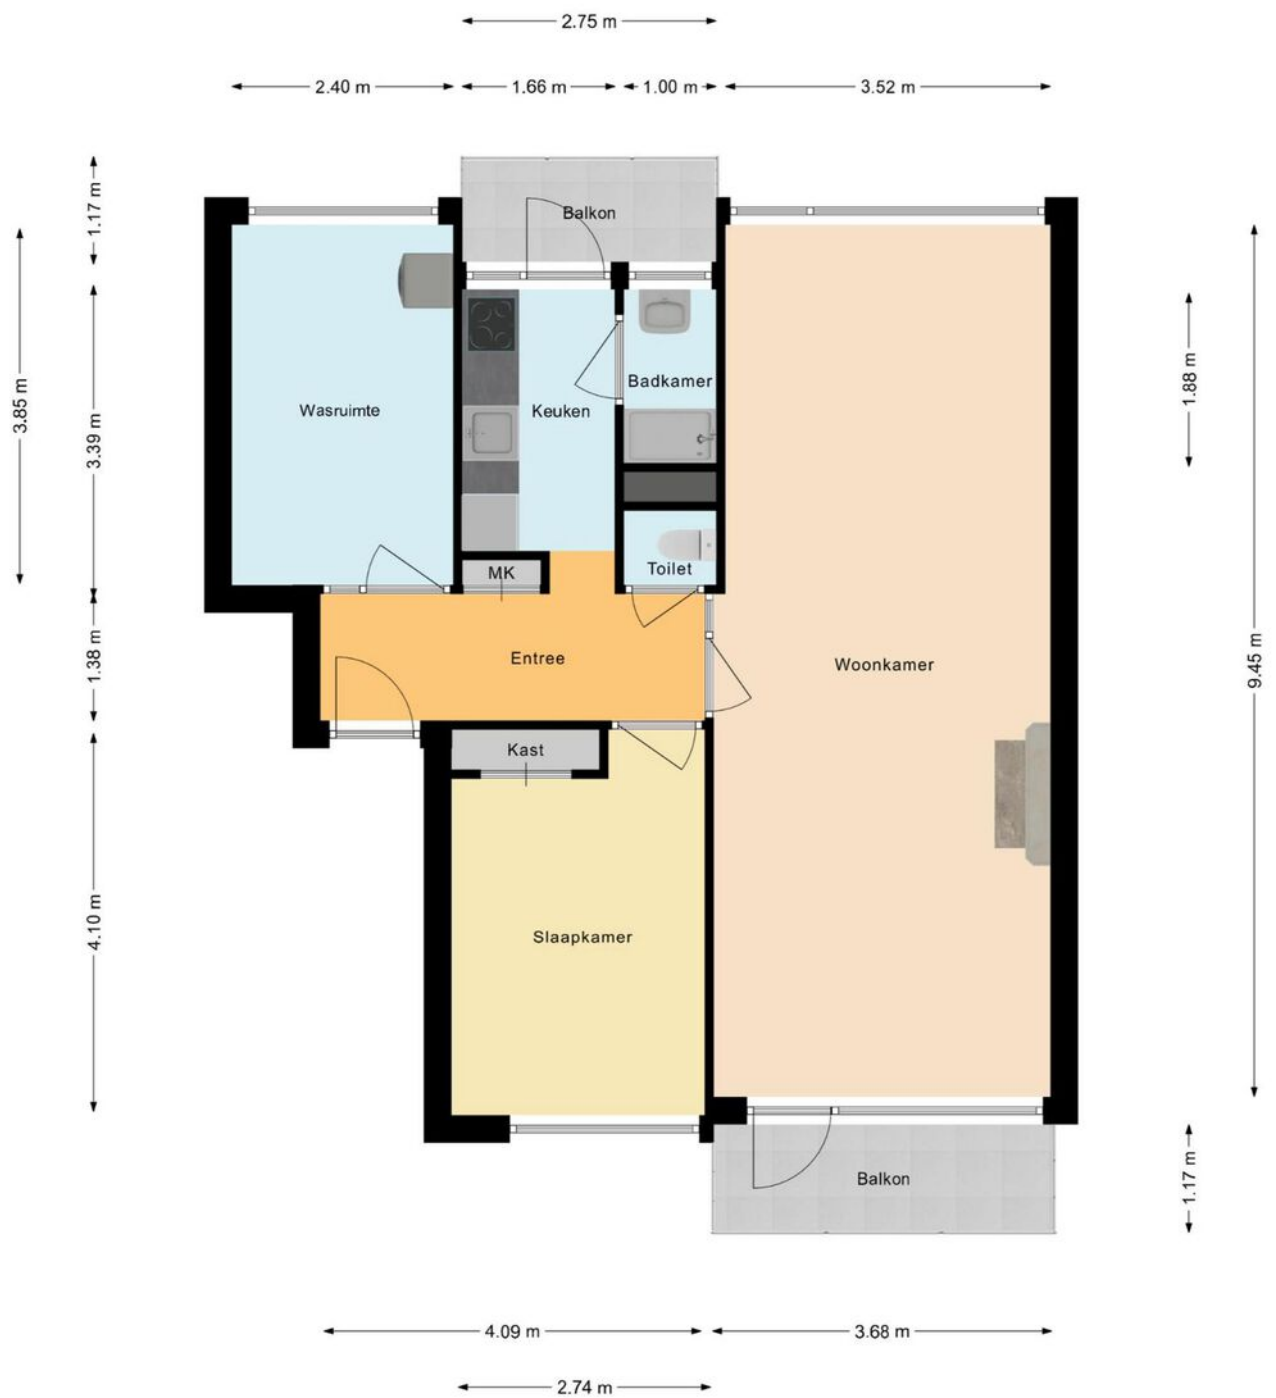

Kadastrale kaart

Kadastrale kaart

Uw referentie: ---

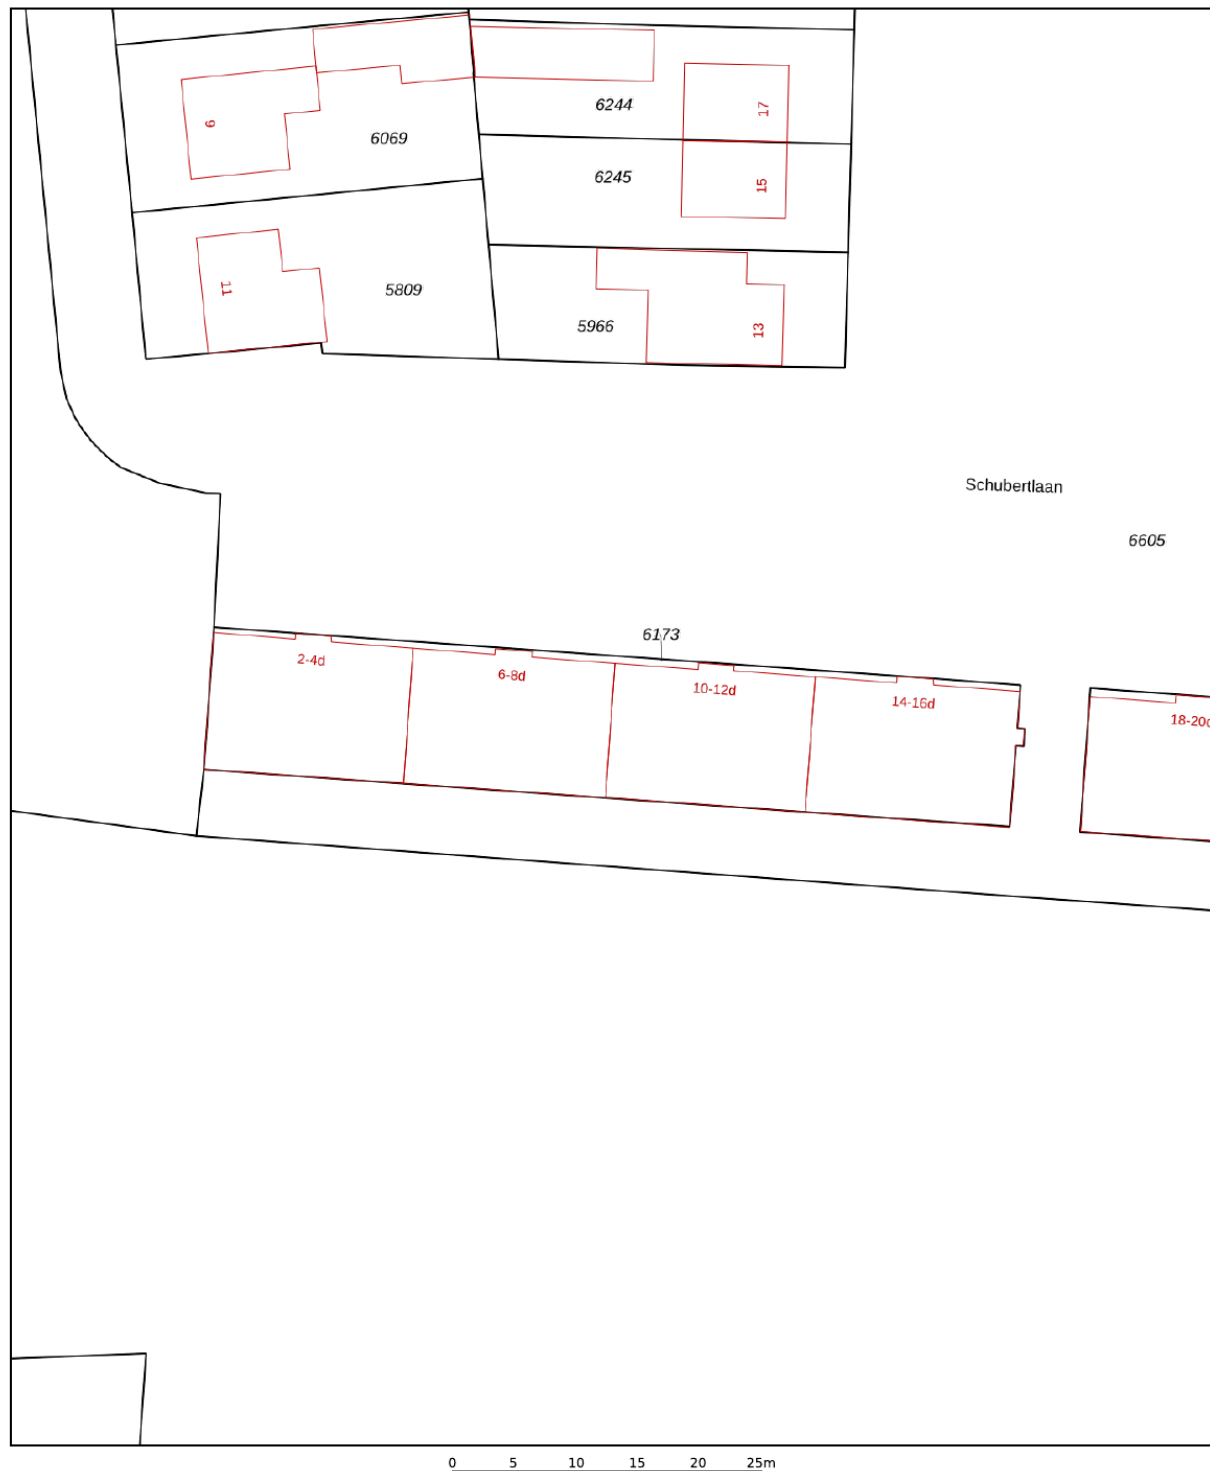

12345

25

Deze kaart is noordgericht

Perceelnummer

Huisnummer

Vastgestelde kadastrale grens

Voorlopige kadastrale grens

Administratieve kadastrale grens

Bebouwing

Voor een eensluidend uittreksel, geleverd op 5 augustus 2024

De bewaarder van het kadaster en de openbare registers

Schaal 1: 500

Kadastrale gemeente

Sectie

Perceel

Roosendaal en Nispen

C




6173

Aan dit uittreksel kunnen geen betrouwbare maten worden ontleend.

De Dienst voor het kadaster en de openbare registers behoudt zich de intellectuele eigendomsrechten voor, waaronder het auteursrecht en het databankenrecht.

kadaster

Locatie op de kaart

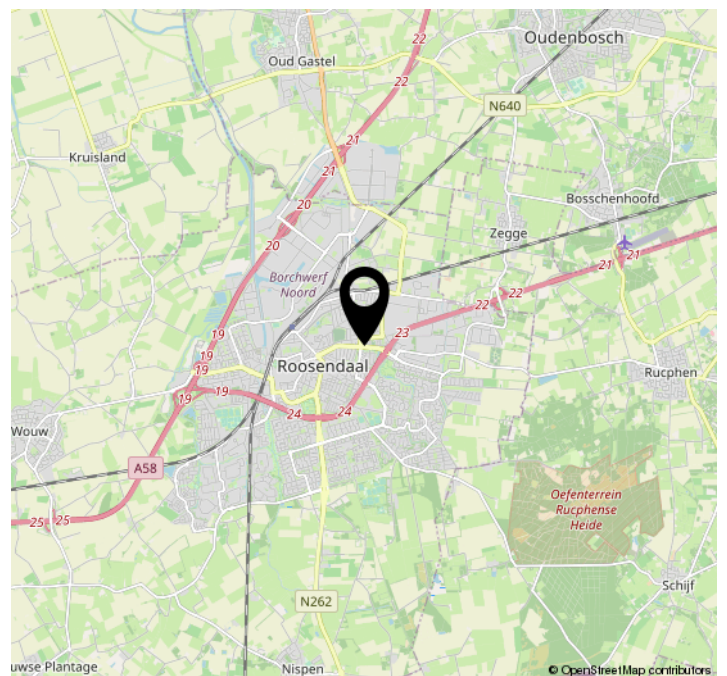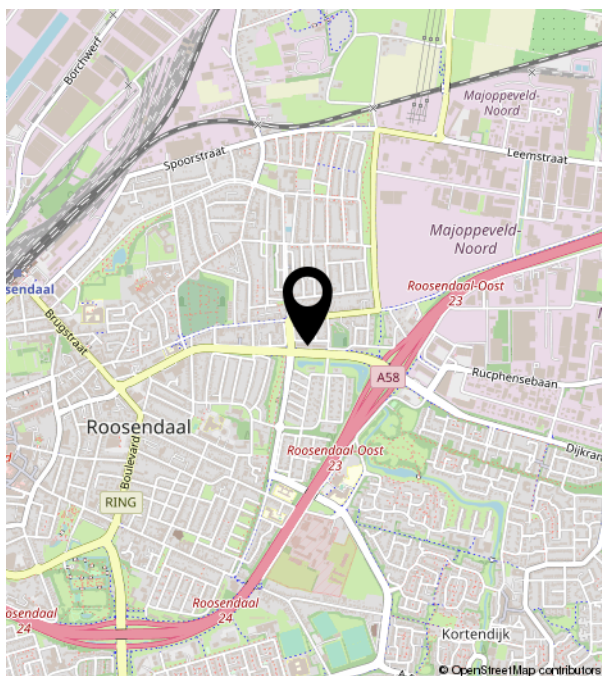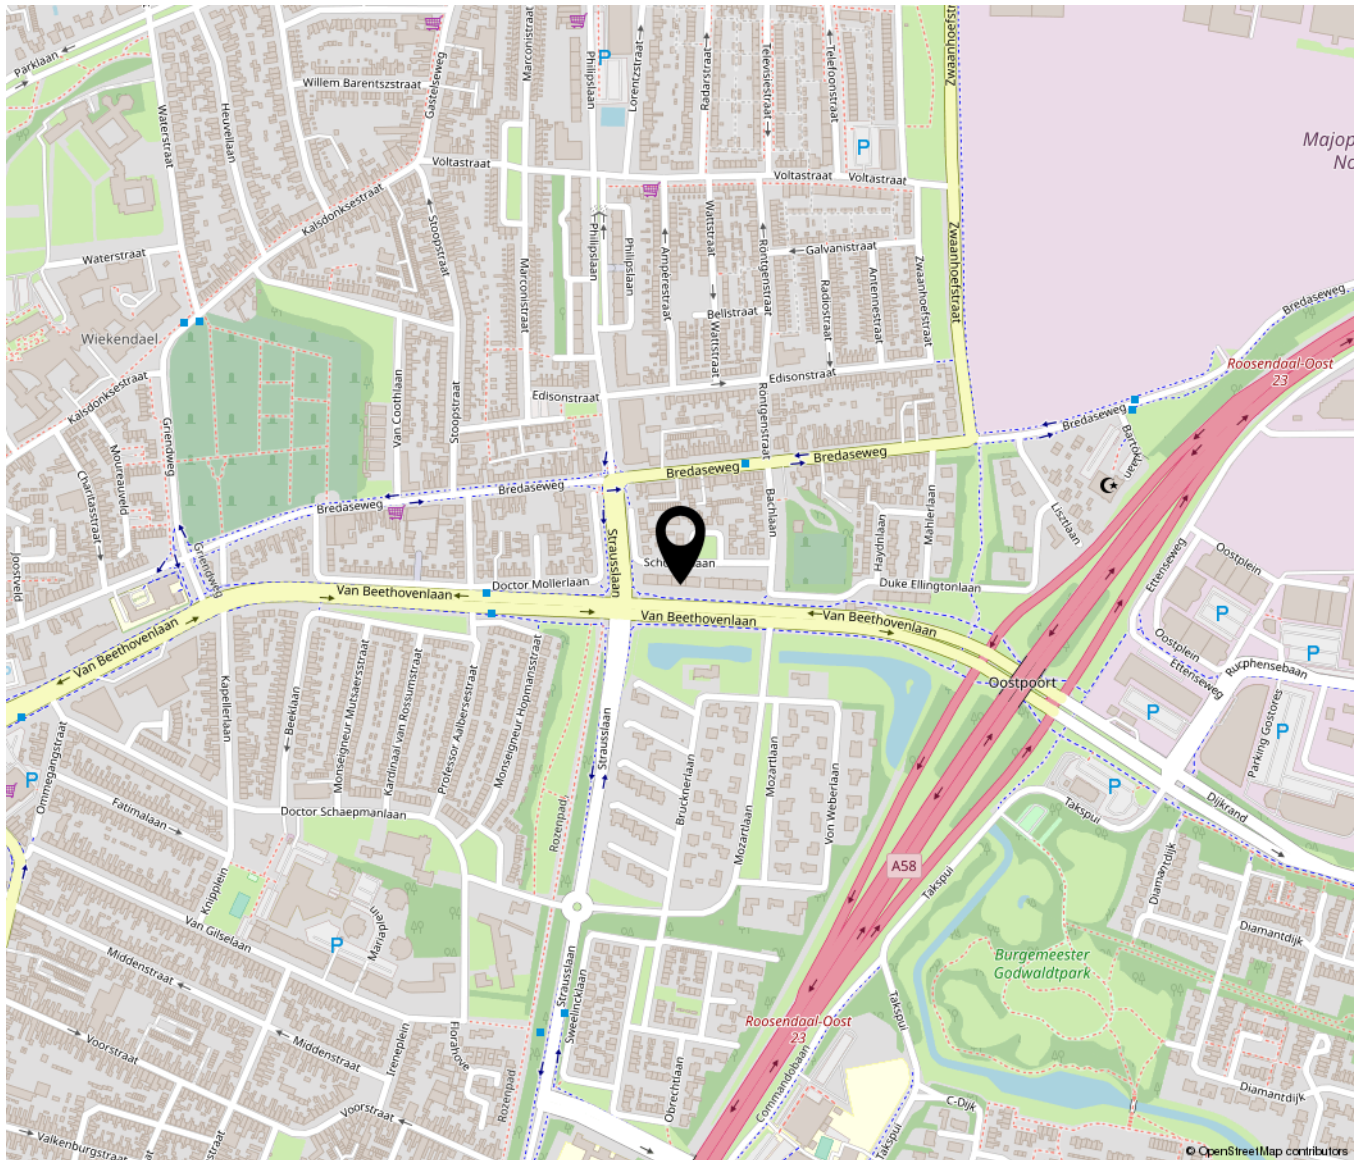


Bekijk deze woning online!

www.trots-makelaars.nl

TROTS!

Schubertlaan 12 a, Roosendaal

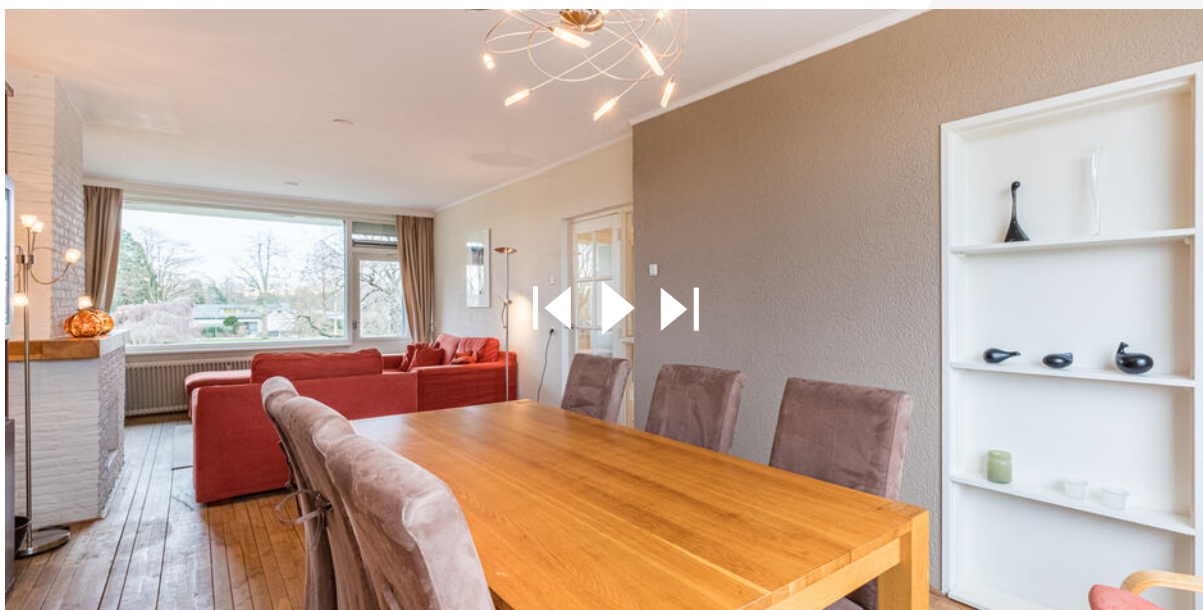

Maak een afspraak via 0165-201121
of
info@trots-makelaars.nl

